
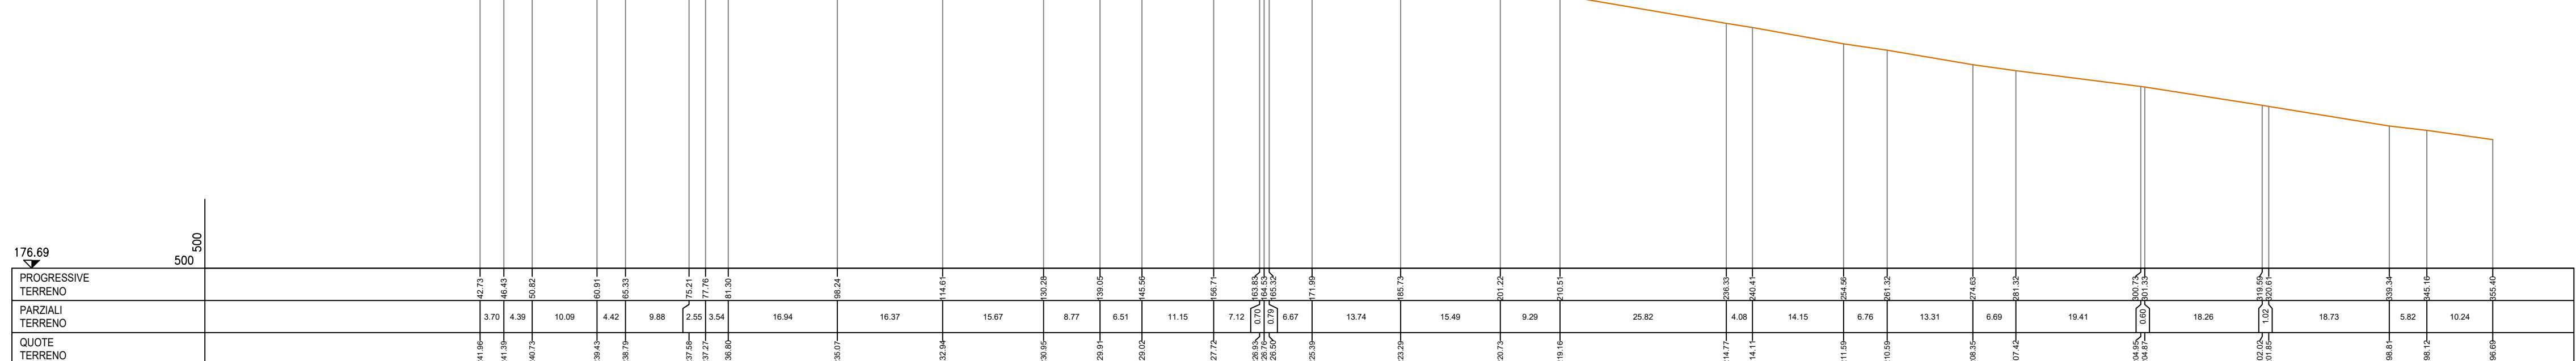
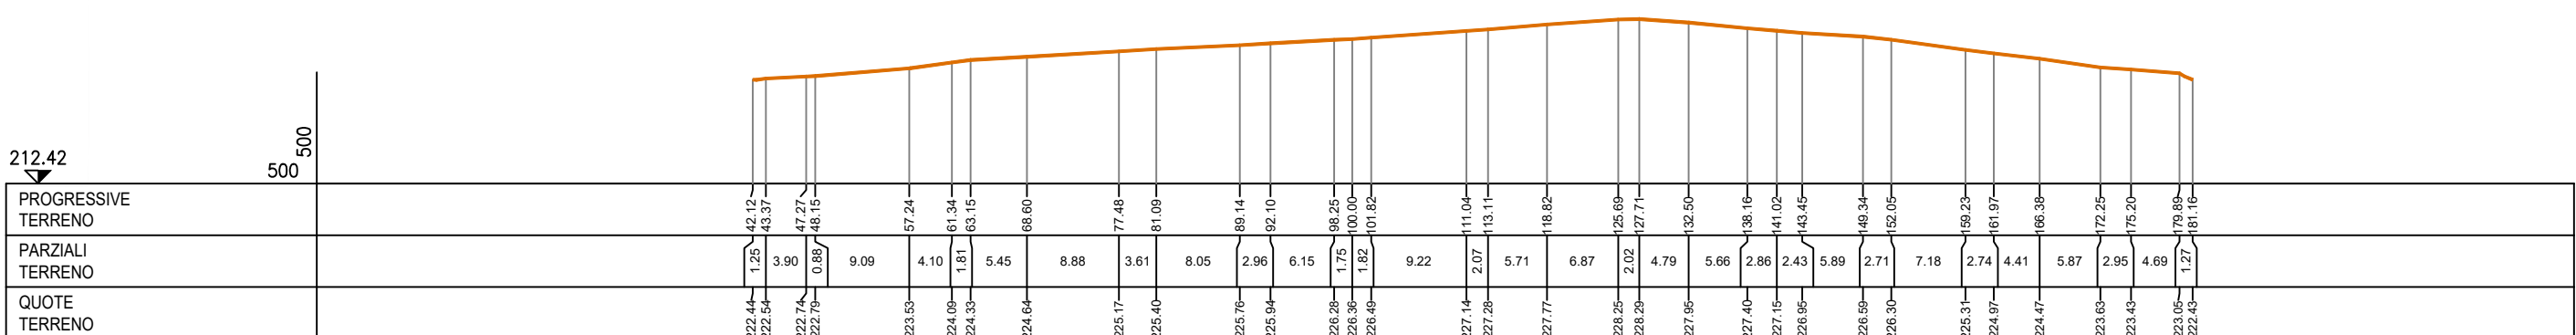
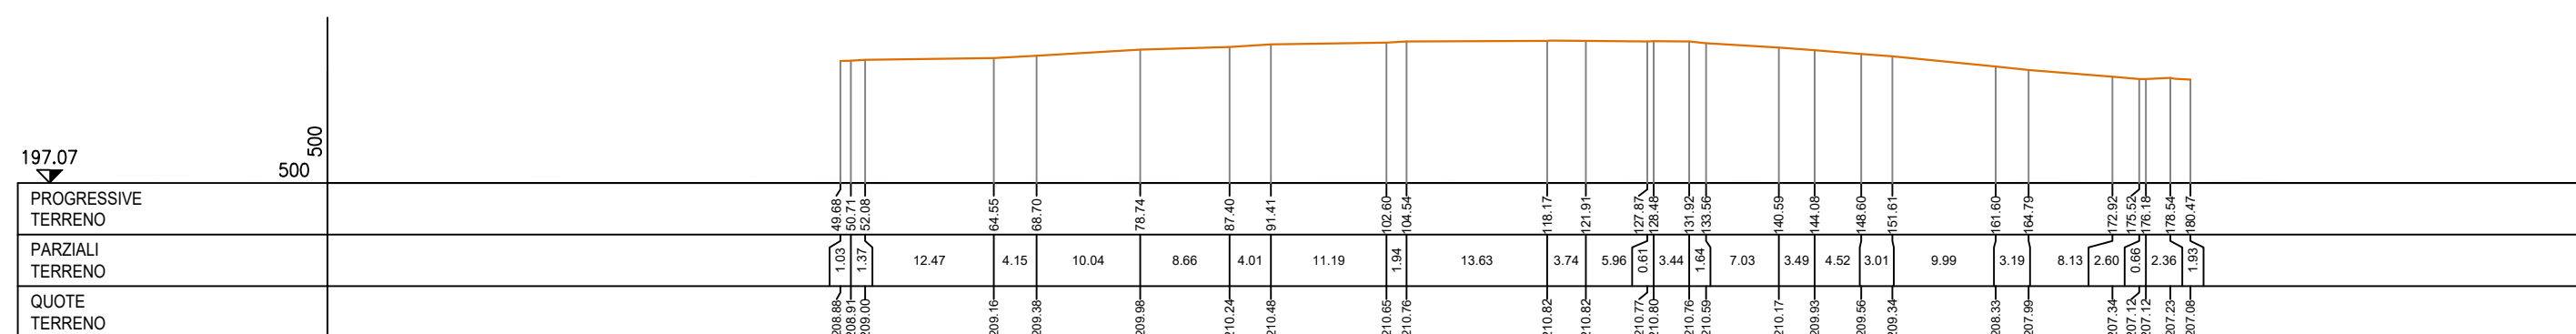
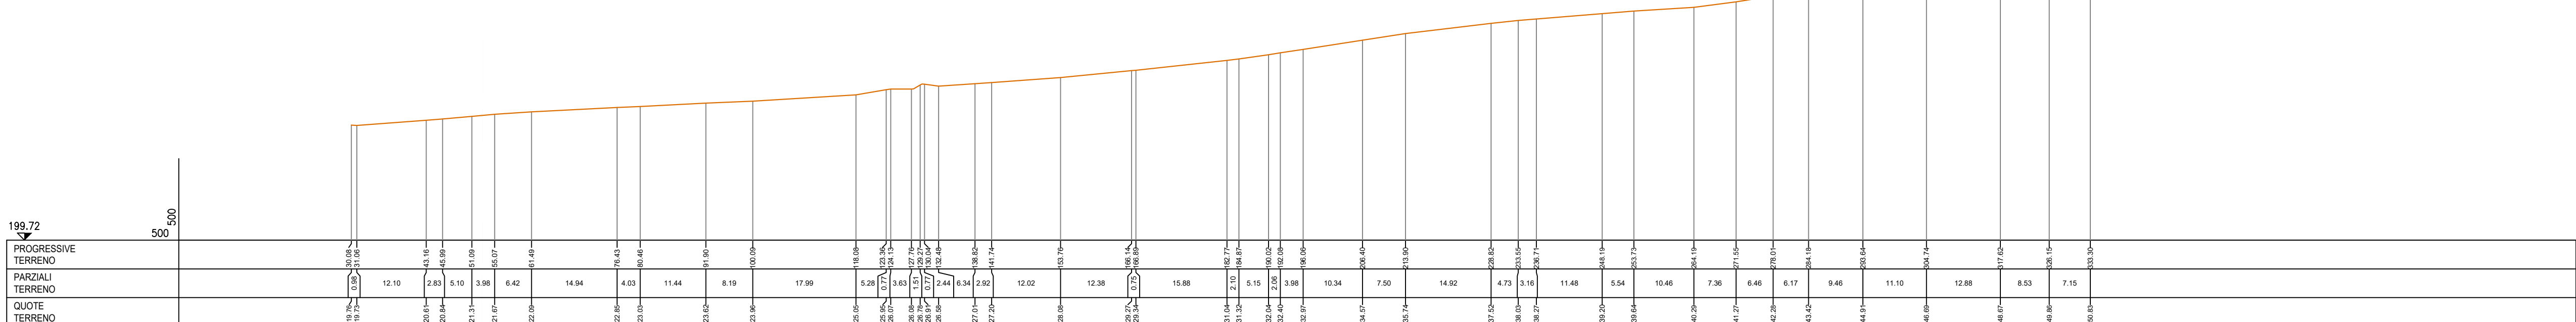
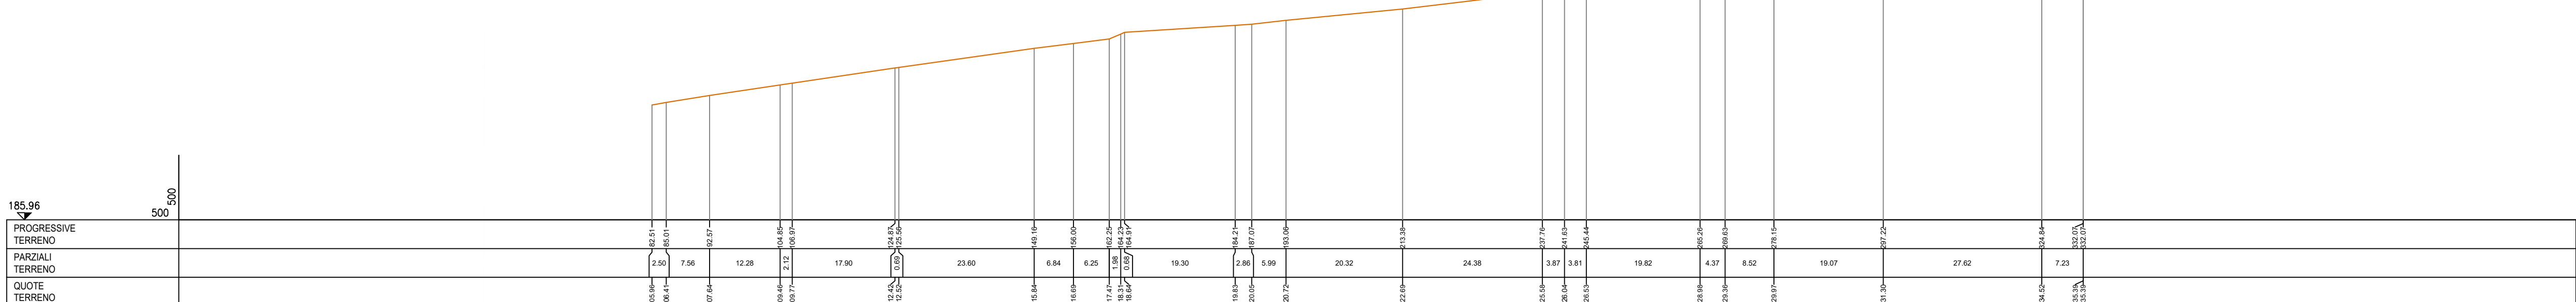
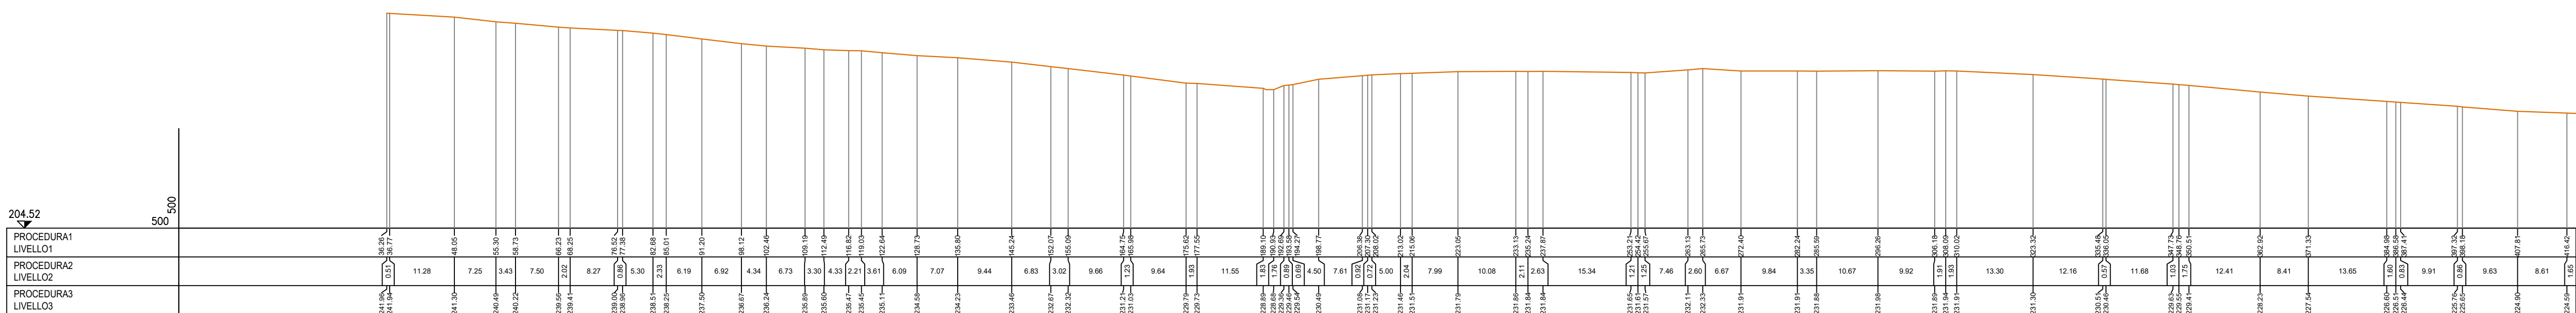


Scala 1:200

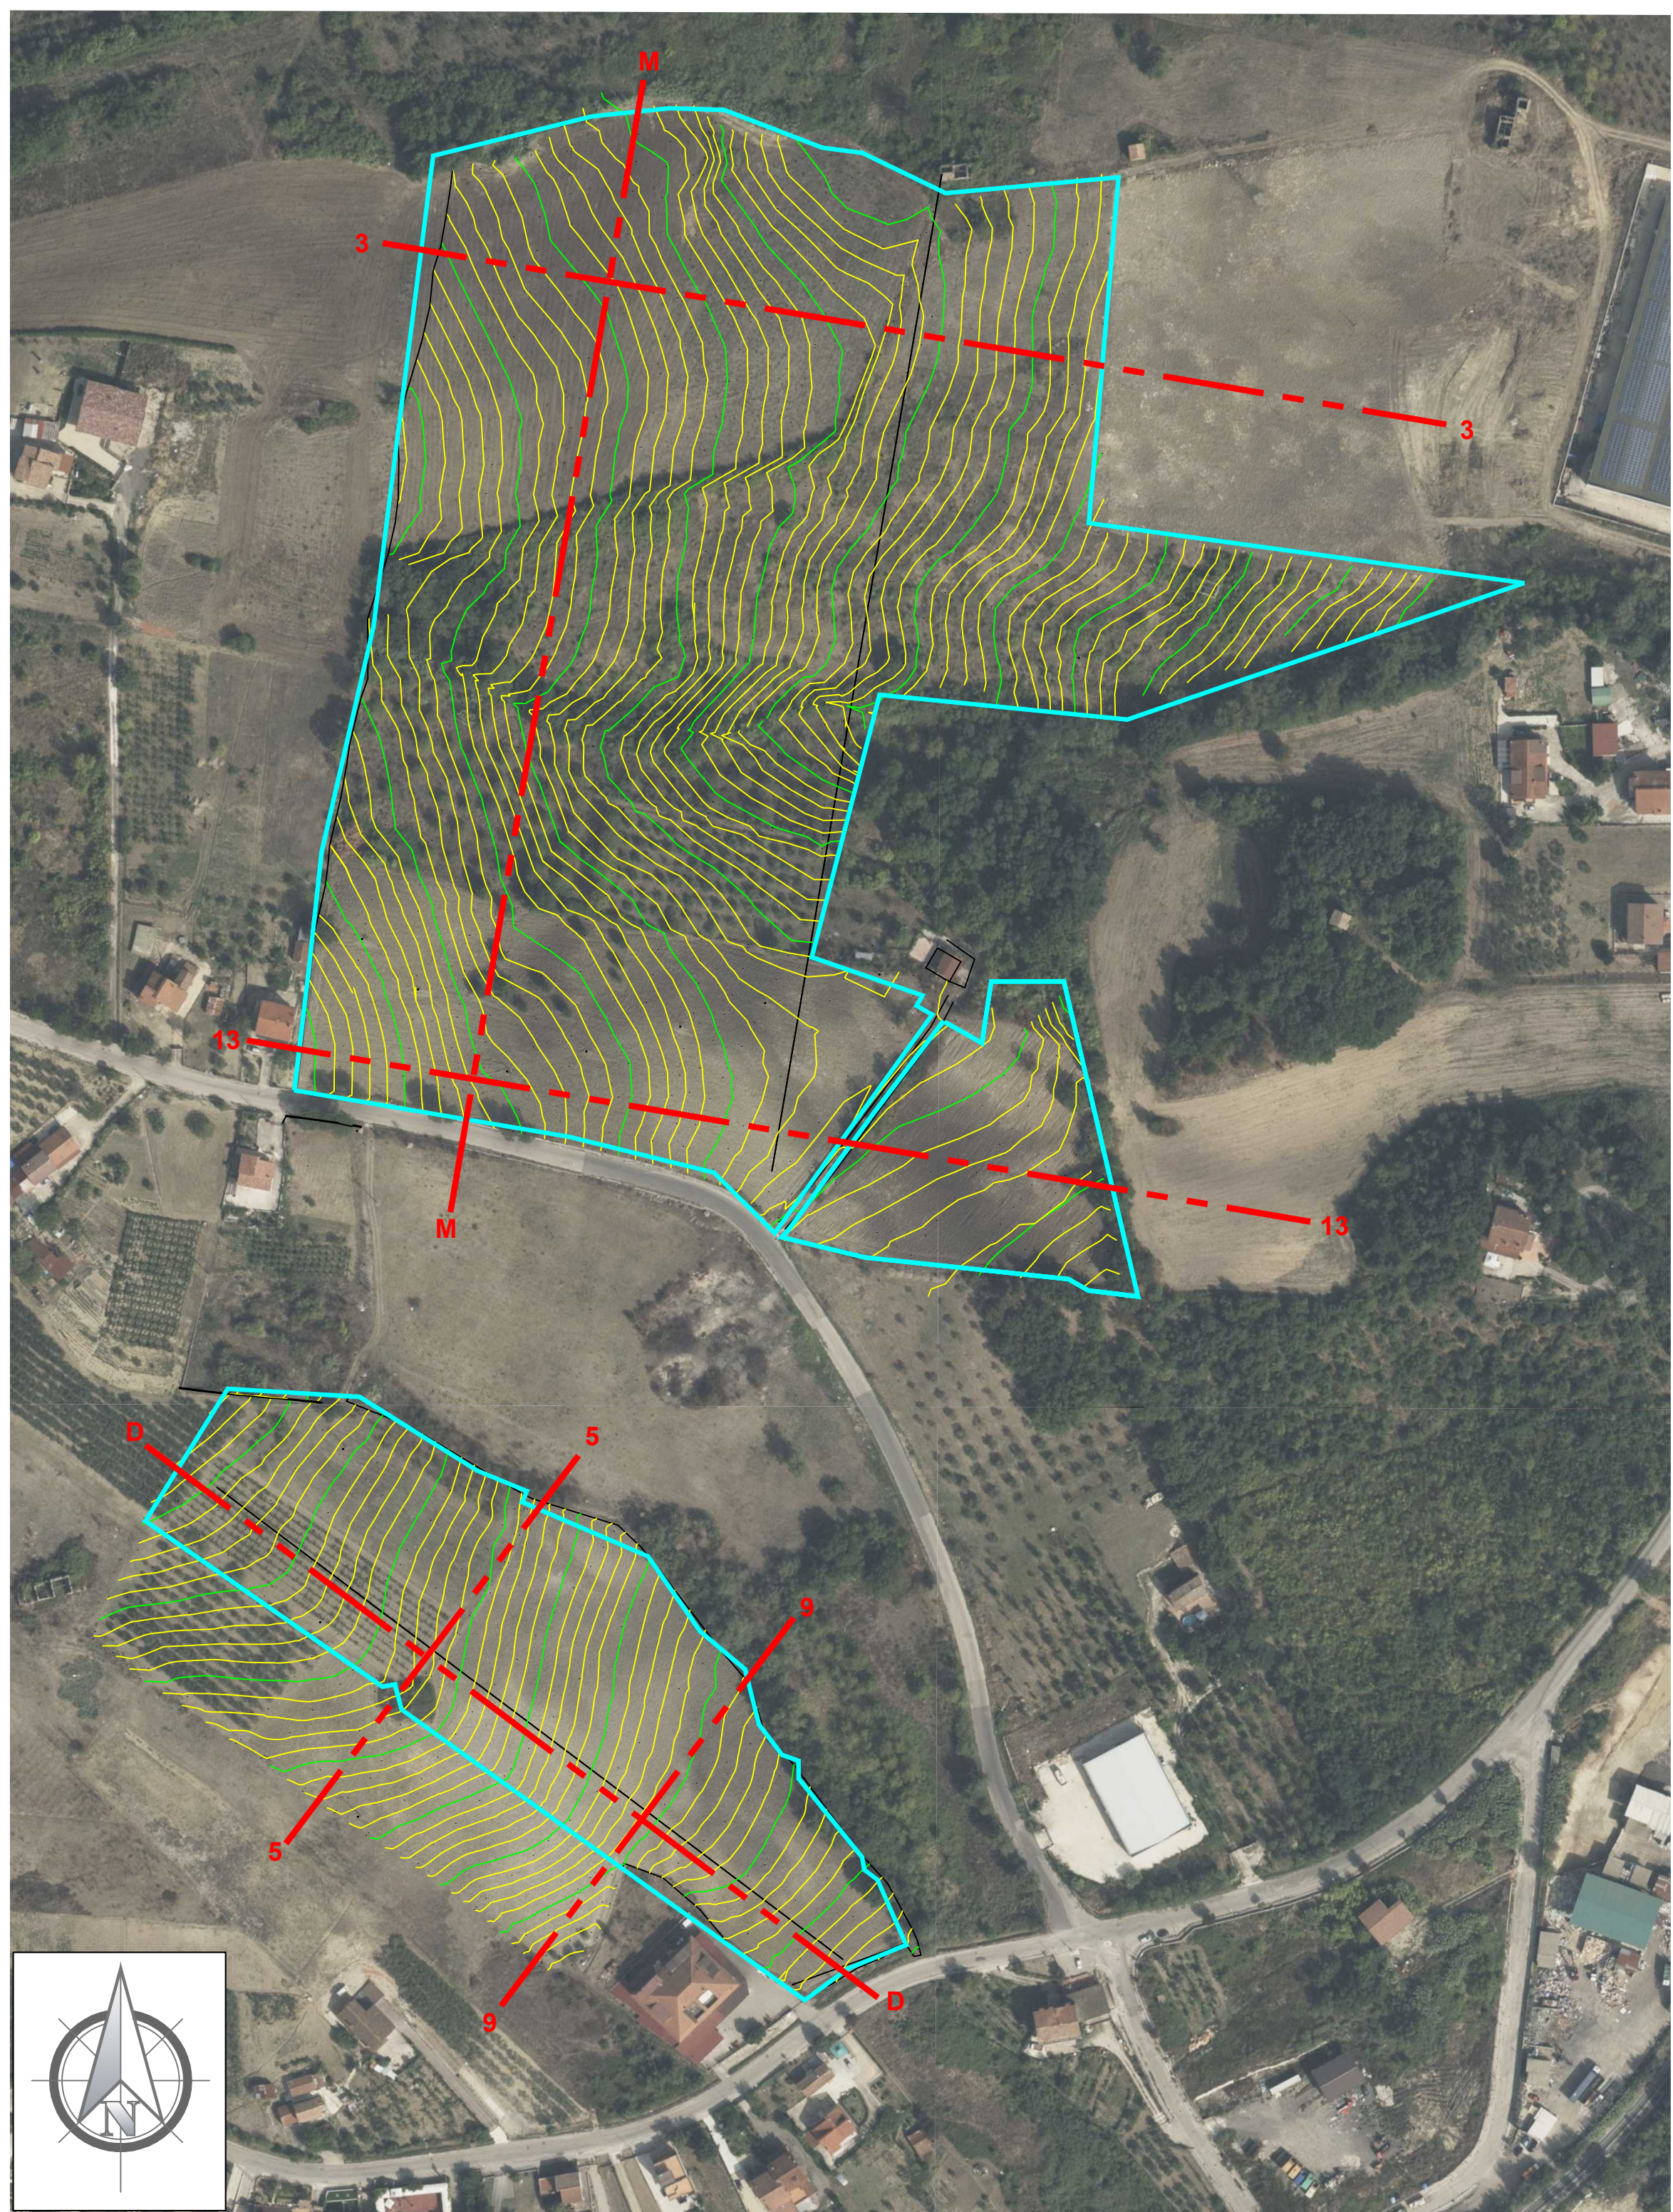

REGIONE CAMPANIA 	Provincia Benevento 	Comune di Apollonia 				
Comittente:  RWE RENEWABLES ITALIA S.R.L. via Andrea Doria, 41/G - 00197 Roma P.IVA/C.F. 06600370969 PEC: rwerenewableitaliasrl@legalmail.it						
Titolo del progetto: “Progetto per la realizzazione di un impianto fotovoltaico di produzione di energia elettrica da fonte solare della potenza di 9560,00 kWp, sito in Apollonia (BN) in Area di Sviluppo Industriale (ASI), delle opere connesse e delle infrastrutture indispensabili”						
Documento: PROGETTO DEFINITIVO		N°. Documento: PVFA-D22.01-00-00				
ID Progetto:	Scala:	1:10.000	Tipologia:	D	Formato:	A0
Elaborato:						
PROFILI - ANTE OPERAM						
Rev. 00 :						Data:
Progettazione: PCR PCR ENERGY SRL Via Nazionale - Fraz. Zappino 54029-Saigignano degli Abruzi(SA) E-mail: progettazioni@pcr.it PEC: pcrenergia@pec.it		I tecnici:    GAS 2020/2021 10/01/2021 10/01/2021				
Visti e approvazione						