


CARTA delle AREE IDONEE_scala 1:7.500 su aerofotogrammetria

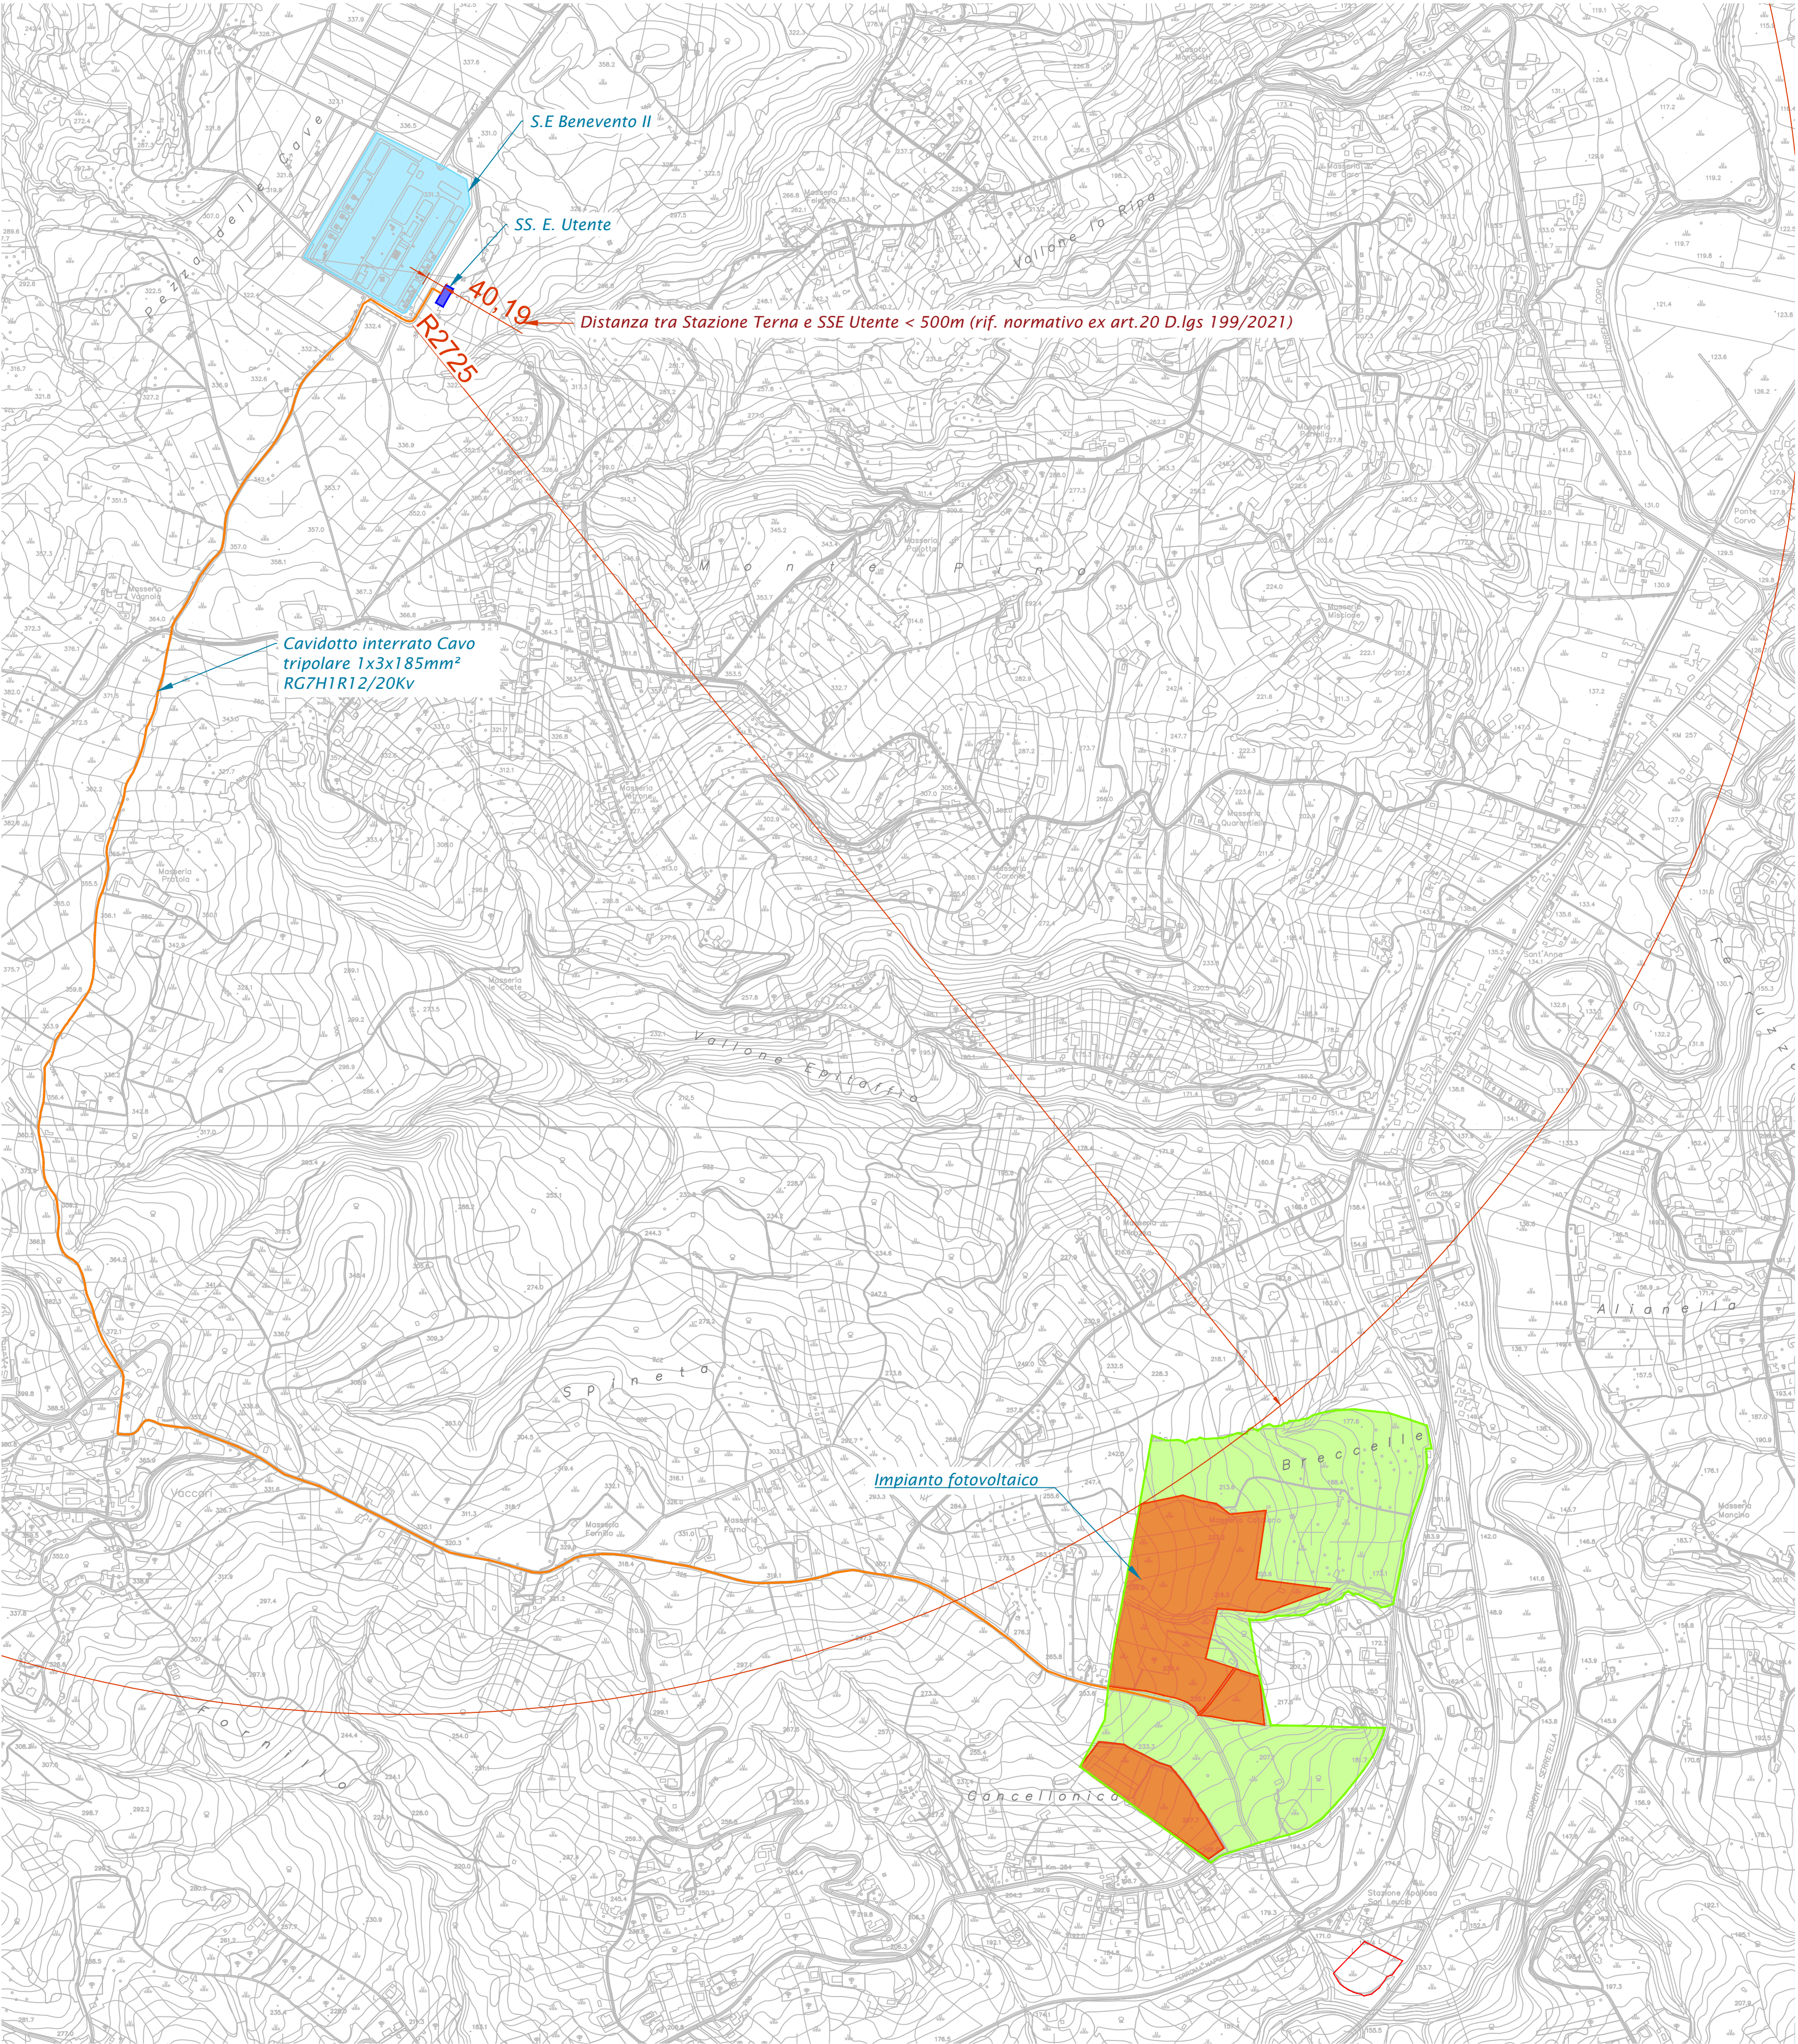

Legenda

- Area compresa nel Piao ASI BN (=area sviluppo industriale) - Comune di Apollosa
- Impianto fotovoltaico di progetto
- S.E. Benevento II
- SS.E. Utente
- Cavidotto interrato di progetto

Regione Campania



Provincia Benevento



Comune di Apollosa



Committente:

RWE

RWE RENEWABLES ITALIA S.R.L.
via Andrea Doria, 41/G - 00192 Roma
P.IVA/C.F. 06400370968
PEC: rwerenewablesitaliasrl@legalmail.it

Titolo del progetto:

“Progetto per la realizzazione di un impianto fotovoltaico di produzione di energia elettrica da fonte solare della potenza di 9560,00 kWp, sito in Apollosa (BN) in Area di Sviluppo Industriale (ASI), delle opere connesse e delle infrastrutture indispensabili”

Documento:

PROGETTO DEFINITIVO

N°. Documento:

PVFA-D01-01-00

ID Progetto:

Scala:

1:7.500

Tipologia:

G

Formato:

A1

Elaborato:

CARTA delle AREE DI IMPIANTO

Rev. 00 :

Data:

Progettazione:

I tecnici:

PCR

PCR ENERGY SRL
Via Nazionale - Fraz. Zuppino
84029-Sicignano degli Alburni(SA)
E-mail: pcrenergy@tiscali.it
PEC: pcrenergyrlapec.it



Visti e approvazione