


LAYOUT IMPIANTO

Scala 1:100

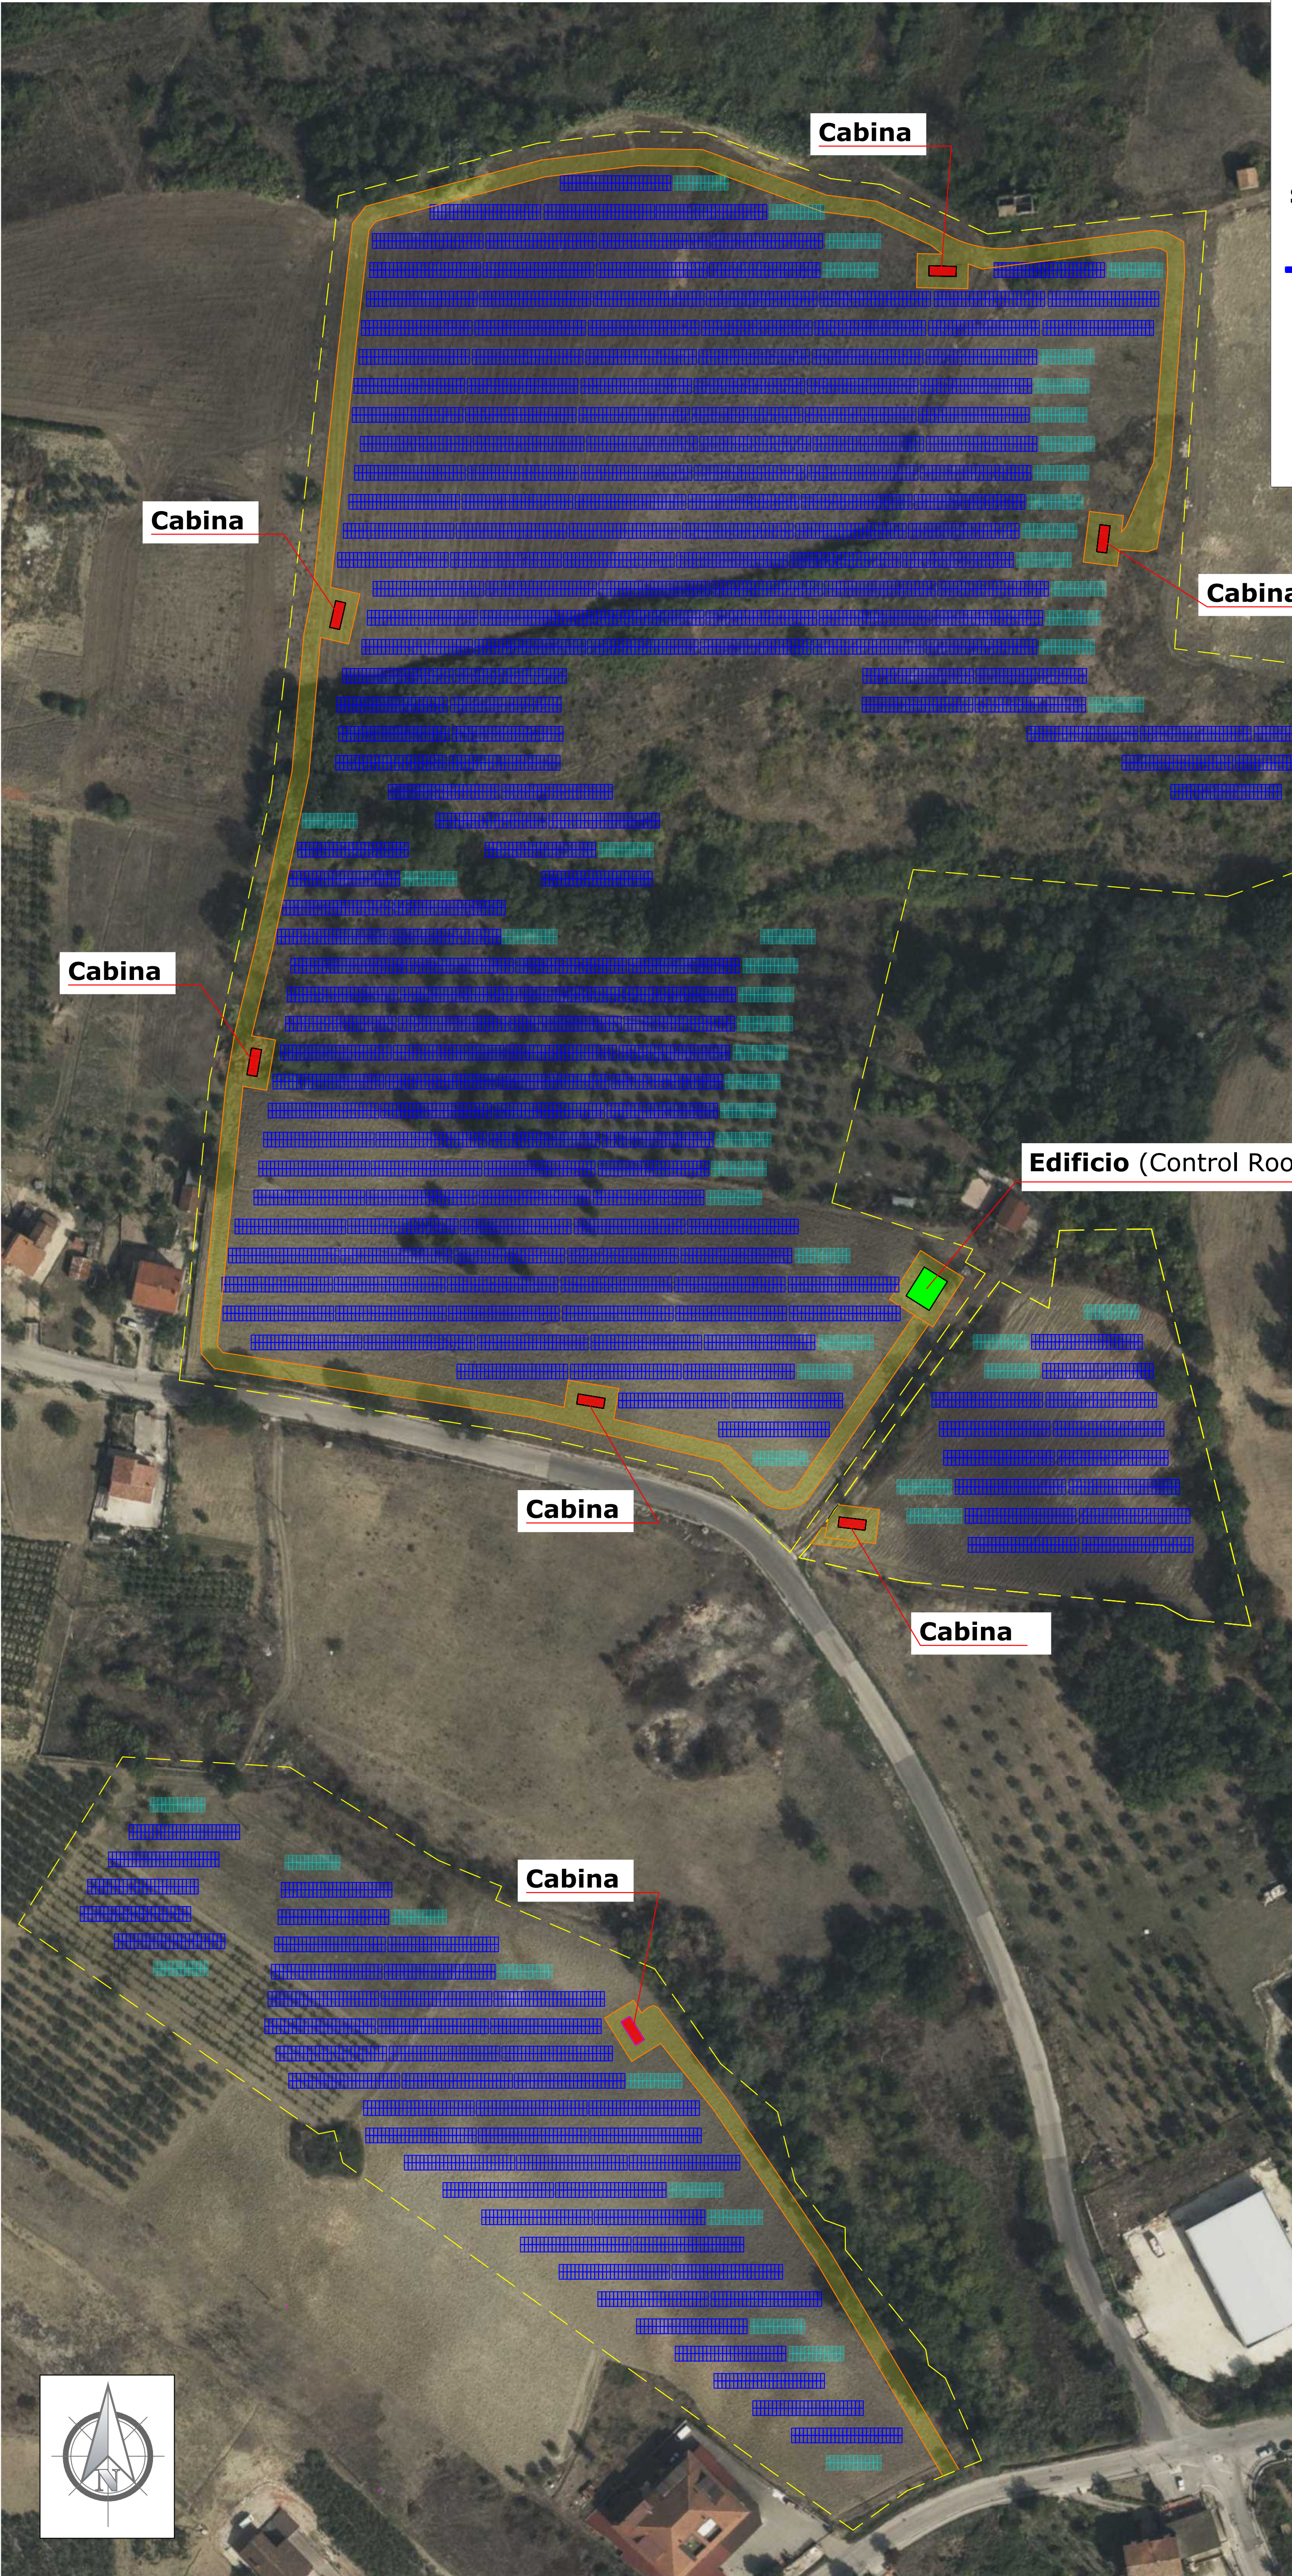

IMPIANTO FOTOVOLTAICO 9564,8 kWp

- n.7 Cabine di impianto
- n. 30 inverter SUN2000 330TKL
- 560 stringhe con 28 moduli da 610W

Strutture metalliche per impianto fotovoltaico

- n.52 strutture da 14x2 moduli da 610W
- n.254 strutture da 28x2 moduli da 610W

- Viabilità interna
- Cabina di sottocampo
- Edificio Control Room
- Recinzione impianto fotovoltaico

Regione Campania



Provincia Benevento



Comune di Apollosa



Committente:

RWE

RWE RENEWABLES ITALIA S.R.L.
via Andrea Doria, 41/G - 00192 Roma
P.IVA/C.F. 06400370968
PEC: rwerenewablesitaliasrl@legalmail.it

Titolo del progetto:

"Progetto per la realizzazione di un impianto fotovoltaico di produzione di energia elettrica da fonte solare della potenza di 9560,00 kWp, sito in Apollosa (BN) in Area di Sviluppo Industriale (ASI), delle opere connesse e delle infrastrutture indispensabili"

Documento:

PROGETTO DEFINITIVO

N°. Documento:

PVFA-D24.01-00-00

ID Progetto:

Scala:

1:2.500

Tipologia:

D

Formato:

A1

Elaborato:

LAYOUT DI IMPIANTO

Rev. 00 :

Data:

Progettazione:

PCR

PCR ENERGY SRL
Via Nazionale - Fraz. Zuppino
84029-Sicignano degli Alburni(SA)
E-mail: pcrenergy@tiscali.it
PEC: pcrenergysrl@pec.it

I tecnici:



Visti e approvazione