


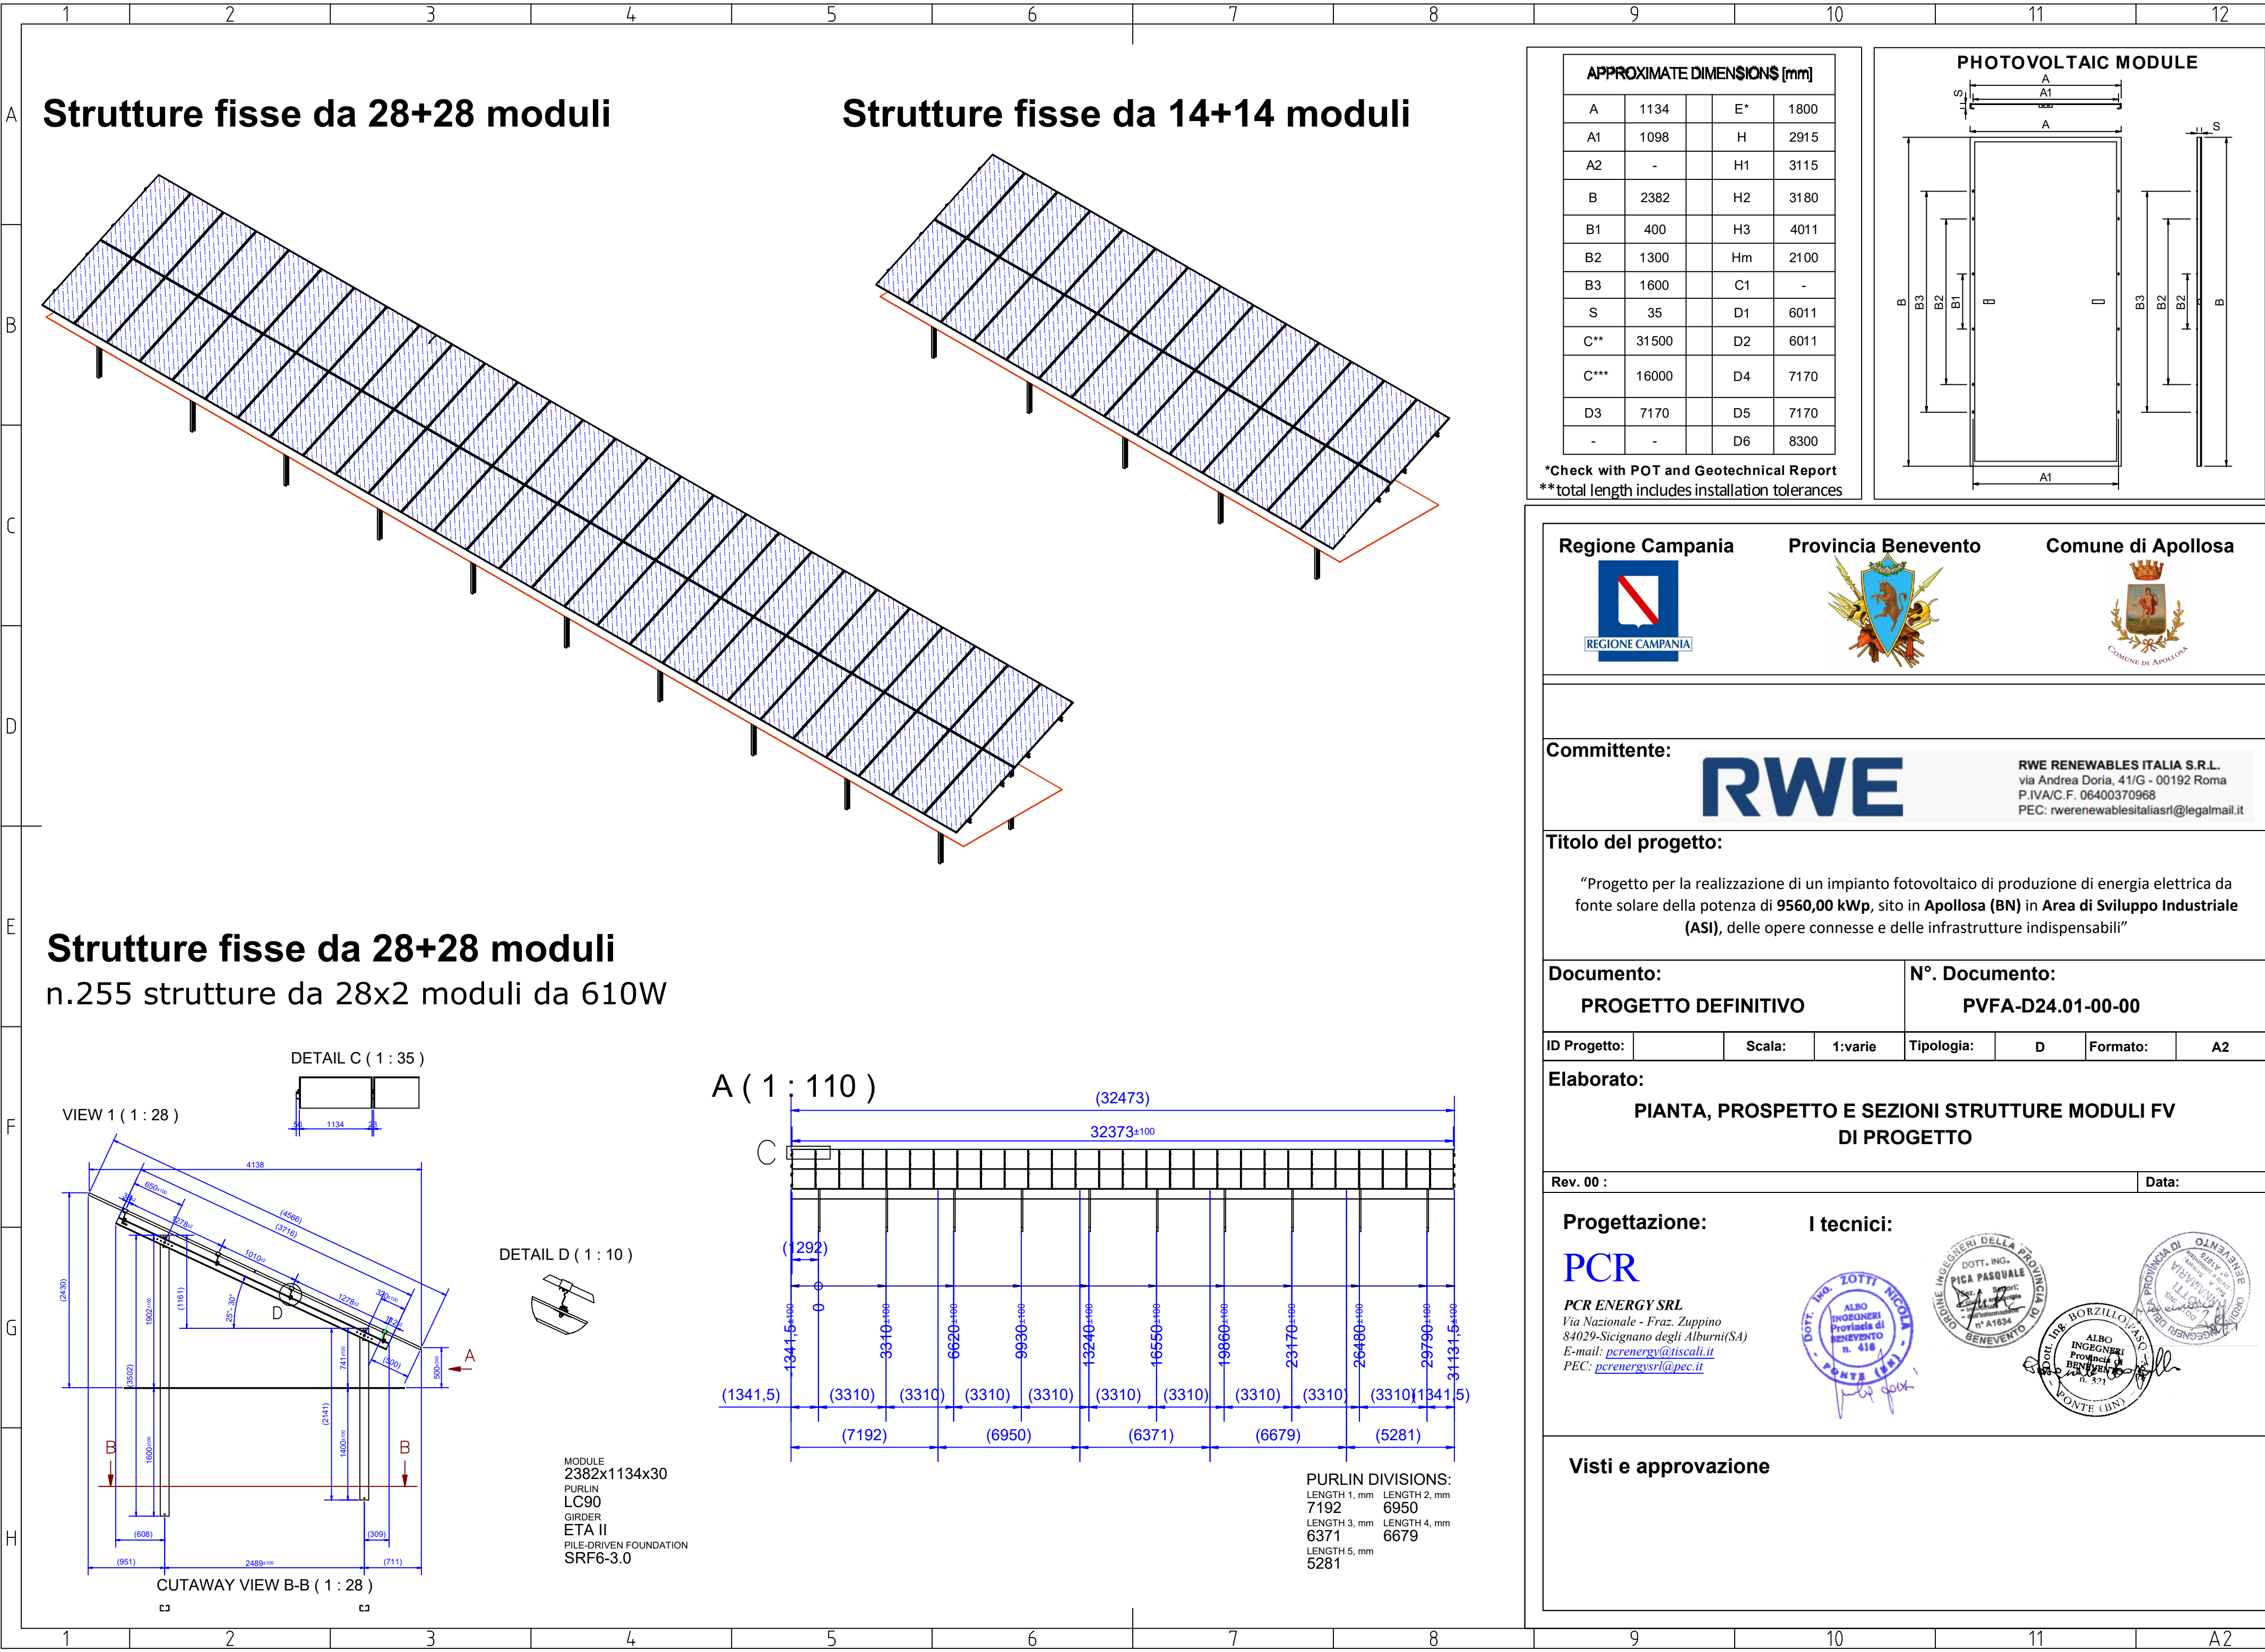

Strutture fisse da 28+28 moduli

Strutture fisse da 14+14 moduli

Strutture fisse da 28+28 moduli
n.255 strutture da 28x2 moduli da 610W

Regione Campania

Provincia Benevento

Comune di Apollosa

Comittente:

RWE

RWE RENEWABLES ITALIA S.R.L.
via Andrea Doria, 41/G - 00192 Roma
P.IVA/C.F. 06400370968
PEC: rwerenewablesitaliasrl@legalmail.it

Titolo del progetto:

“Progetto per la realizzazione di un impianto fotovoltaico di produzione di energia elettrica da fonte solare della potenza di **9560,00 kWp**, sito in **Apollosa (BN)** in **Area di Sviluppo Industriale (ASI)**, delle opere connesse e delle infrastrutture indispensabili”

Documento:

PROGETTO DEFINITIVO

N°. Documento:

PVFA-D24.01-00-00

ID Progetto:

Scala:

1:varie

Tipologia:

D

Formato:

A2

Elaborato:

PIANTA, PROSPETTO E SEZIONI STRUTTURE MODULI FV DI PROGETTO

Rev. 00 :

Data:

Progettazione:

PCR

PCR ENERGY SRL
Via Nazionale - Fraz. Zuppino
84029-Sicignano degli Alburni(SA)
E-mail: pcrenergy@tiscali.it
PEC: pcrenergy srl@pec.it

I tecnici:

ALBO INGEGNERI Provincia di Benevento n. 418

ALBO INGEGNERI Provincia di Benevento n. 418

ALBO INGEGNERI Provincia di Benevento n. 418

Visti e approvazione