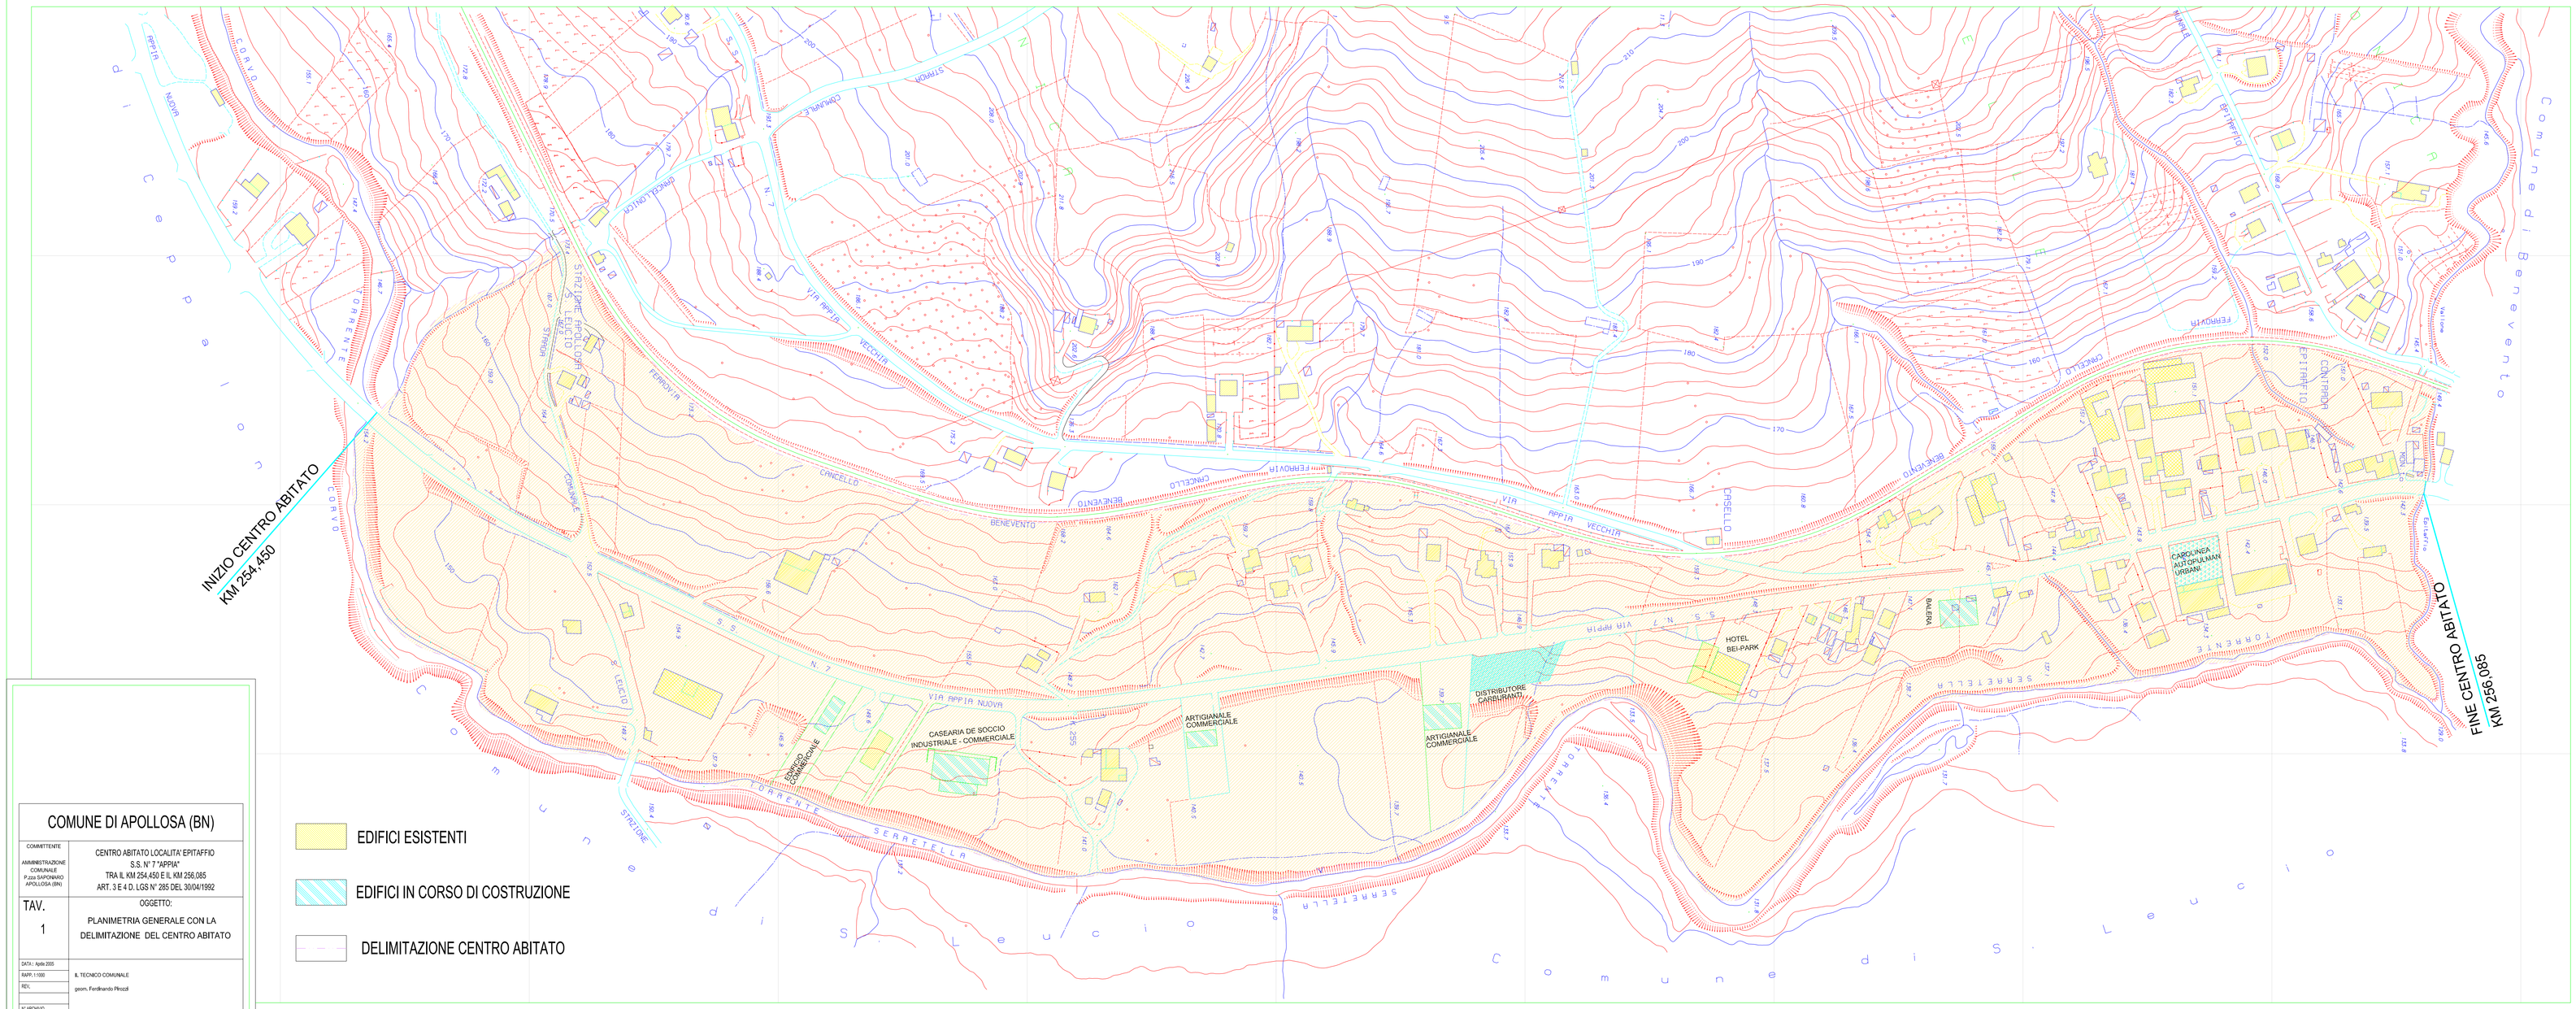

COMUNE DI APOLLOSA (BN)	
COMMITTENTE AMMINISTRAZIONE COMUNALE P.zza EXPONIANO APOLLOSA (BN)	CENTRO ABITATO LOCALITA' EPITAFFIO S.S. N° 7 "APPIA" TRA IL KM 254,450 E IL KM 256,085 ART. 3 E 4 D. LGS N° 285 DEL 30/04/1992
TAV. 1	OGGETTO: PLANIMETRIA GENERALE CON LA DELIMITAZIONE DEL CENTRO ABITATO
DATA : Aprile 2003 SCALA : 1:500 REV.: N° ARCHIVIO	IL TECNICO COMUNALE geom. Ferdinando Pirozzi