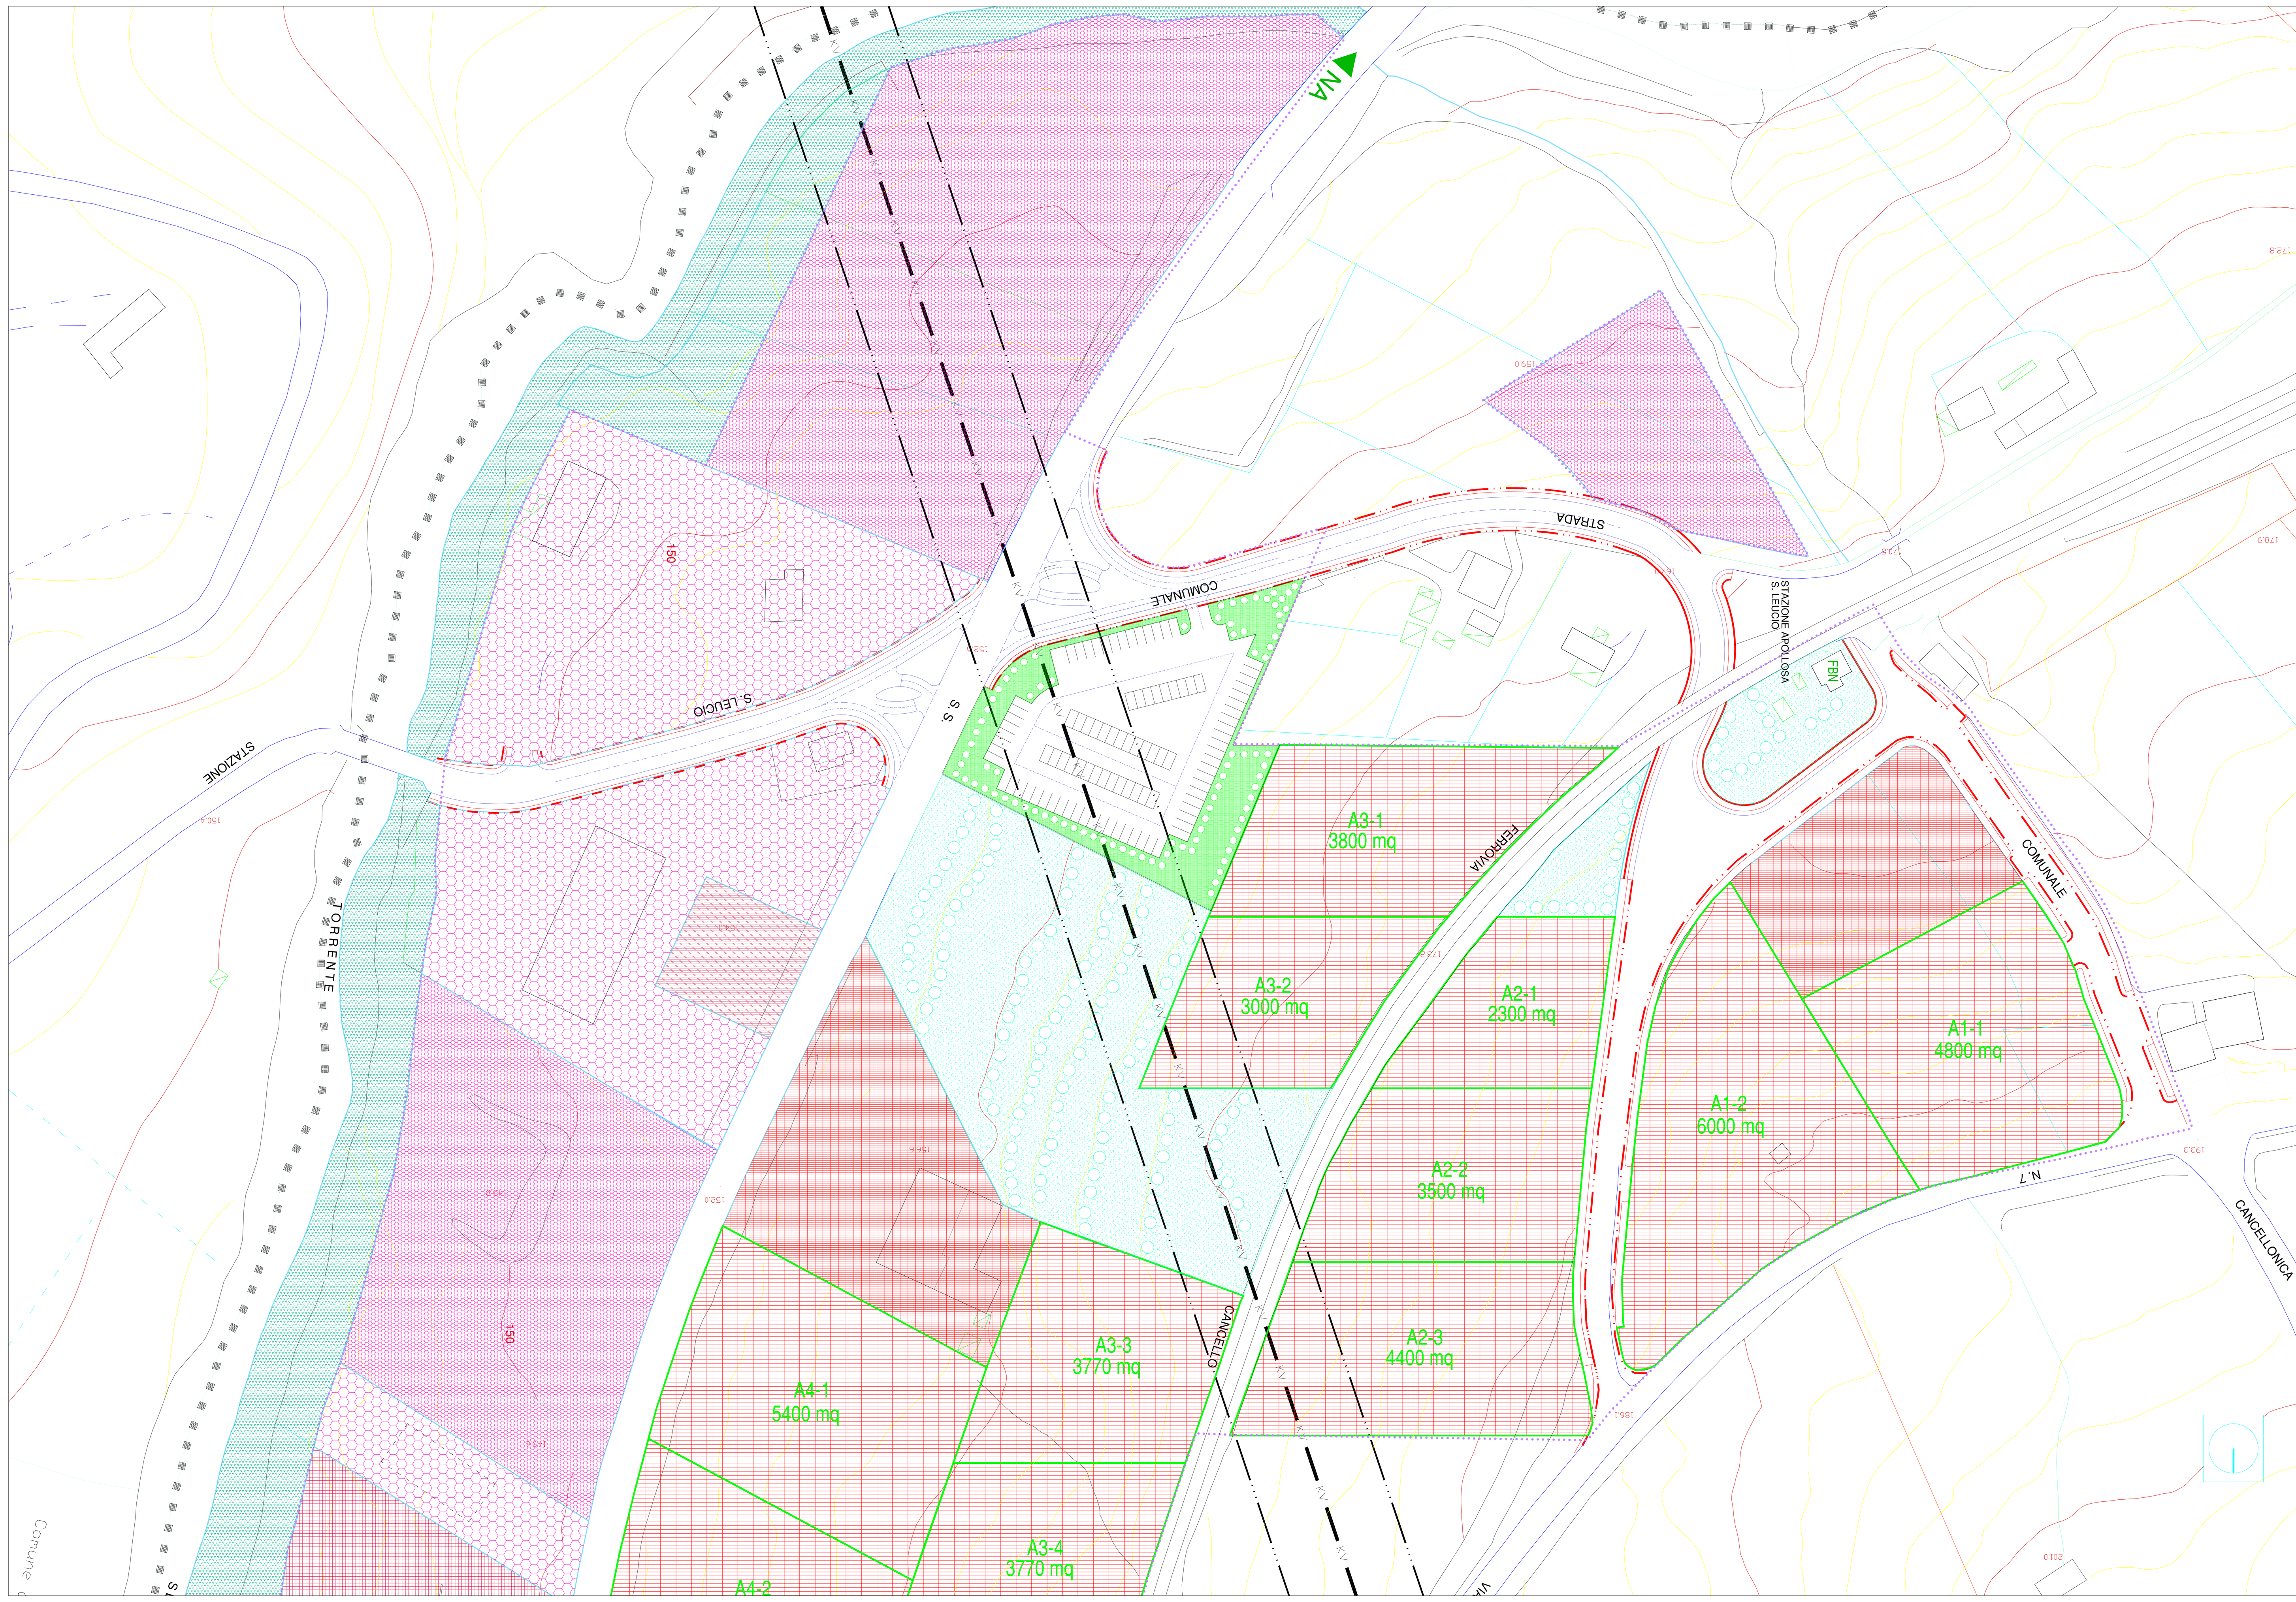

LEGENDA

- Limite insediamenti PIP di progetto
- Limite territorio comunale
- DA - Zona per insediamenti artigianali
- DIC - Zona per insediamenti industriali di completamento e/o satura
- DAC - Zona per insediamenti artigianali di completamento e/o satura
- DC - Zona per insediamenti commerciali e artigianali
- DCC - Zona per insediamenti commerciali di completamento
- DS - Zona a servizio (parcheggi)
- DS - Zona a servizio (verde vivo)
- DDC - Distributori di carburanti
- DP - Fascia perifluviale (Riqualificazione vegetazione ripariale)
- Fascia di rispetto elettrodotto (D.P.C.M. 23 aprile 1992)

ARCH. PIO CASTIELLO - VIA PIERMARINI, 37 - 82100 BENEVENTO - Tel. 0824/315746 - 319091 - Fax 0824/315746 - E-mail piocasti@tin.it

comune di

APOLLOSA

(BN)

PIANO DI INSEDIAMENTI PRODUTTIVI

(L. 865/71 e succ. mod. e int. – Dlgs 76/90)

RIDEFINIZIONE DELL'AMBITO

Adeguato conformemente alla Delibera di C.C. n. 2 del 23-01-2003

scala	elaborato serie "P" – Progetto	sigla	numero
1:500	LOTTIZZAZIONE E DESTINAZIONE D'USO AMBITO A: BIVIO S.S. 7 - COM. S. LEUCIO	P2.1	07

collaboratori: Arch. Valentina GRIMALDI – Luciano BIONDI

progetto: PIO CASTIELLO (architetto)

Novembre 2002